


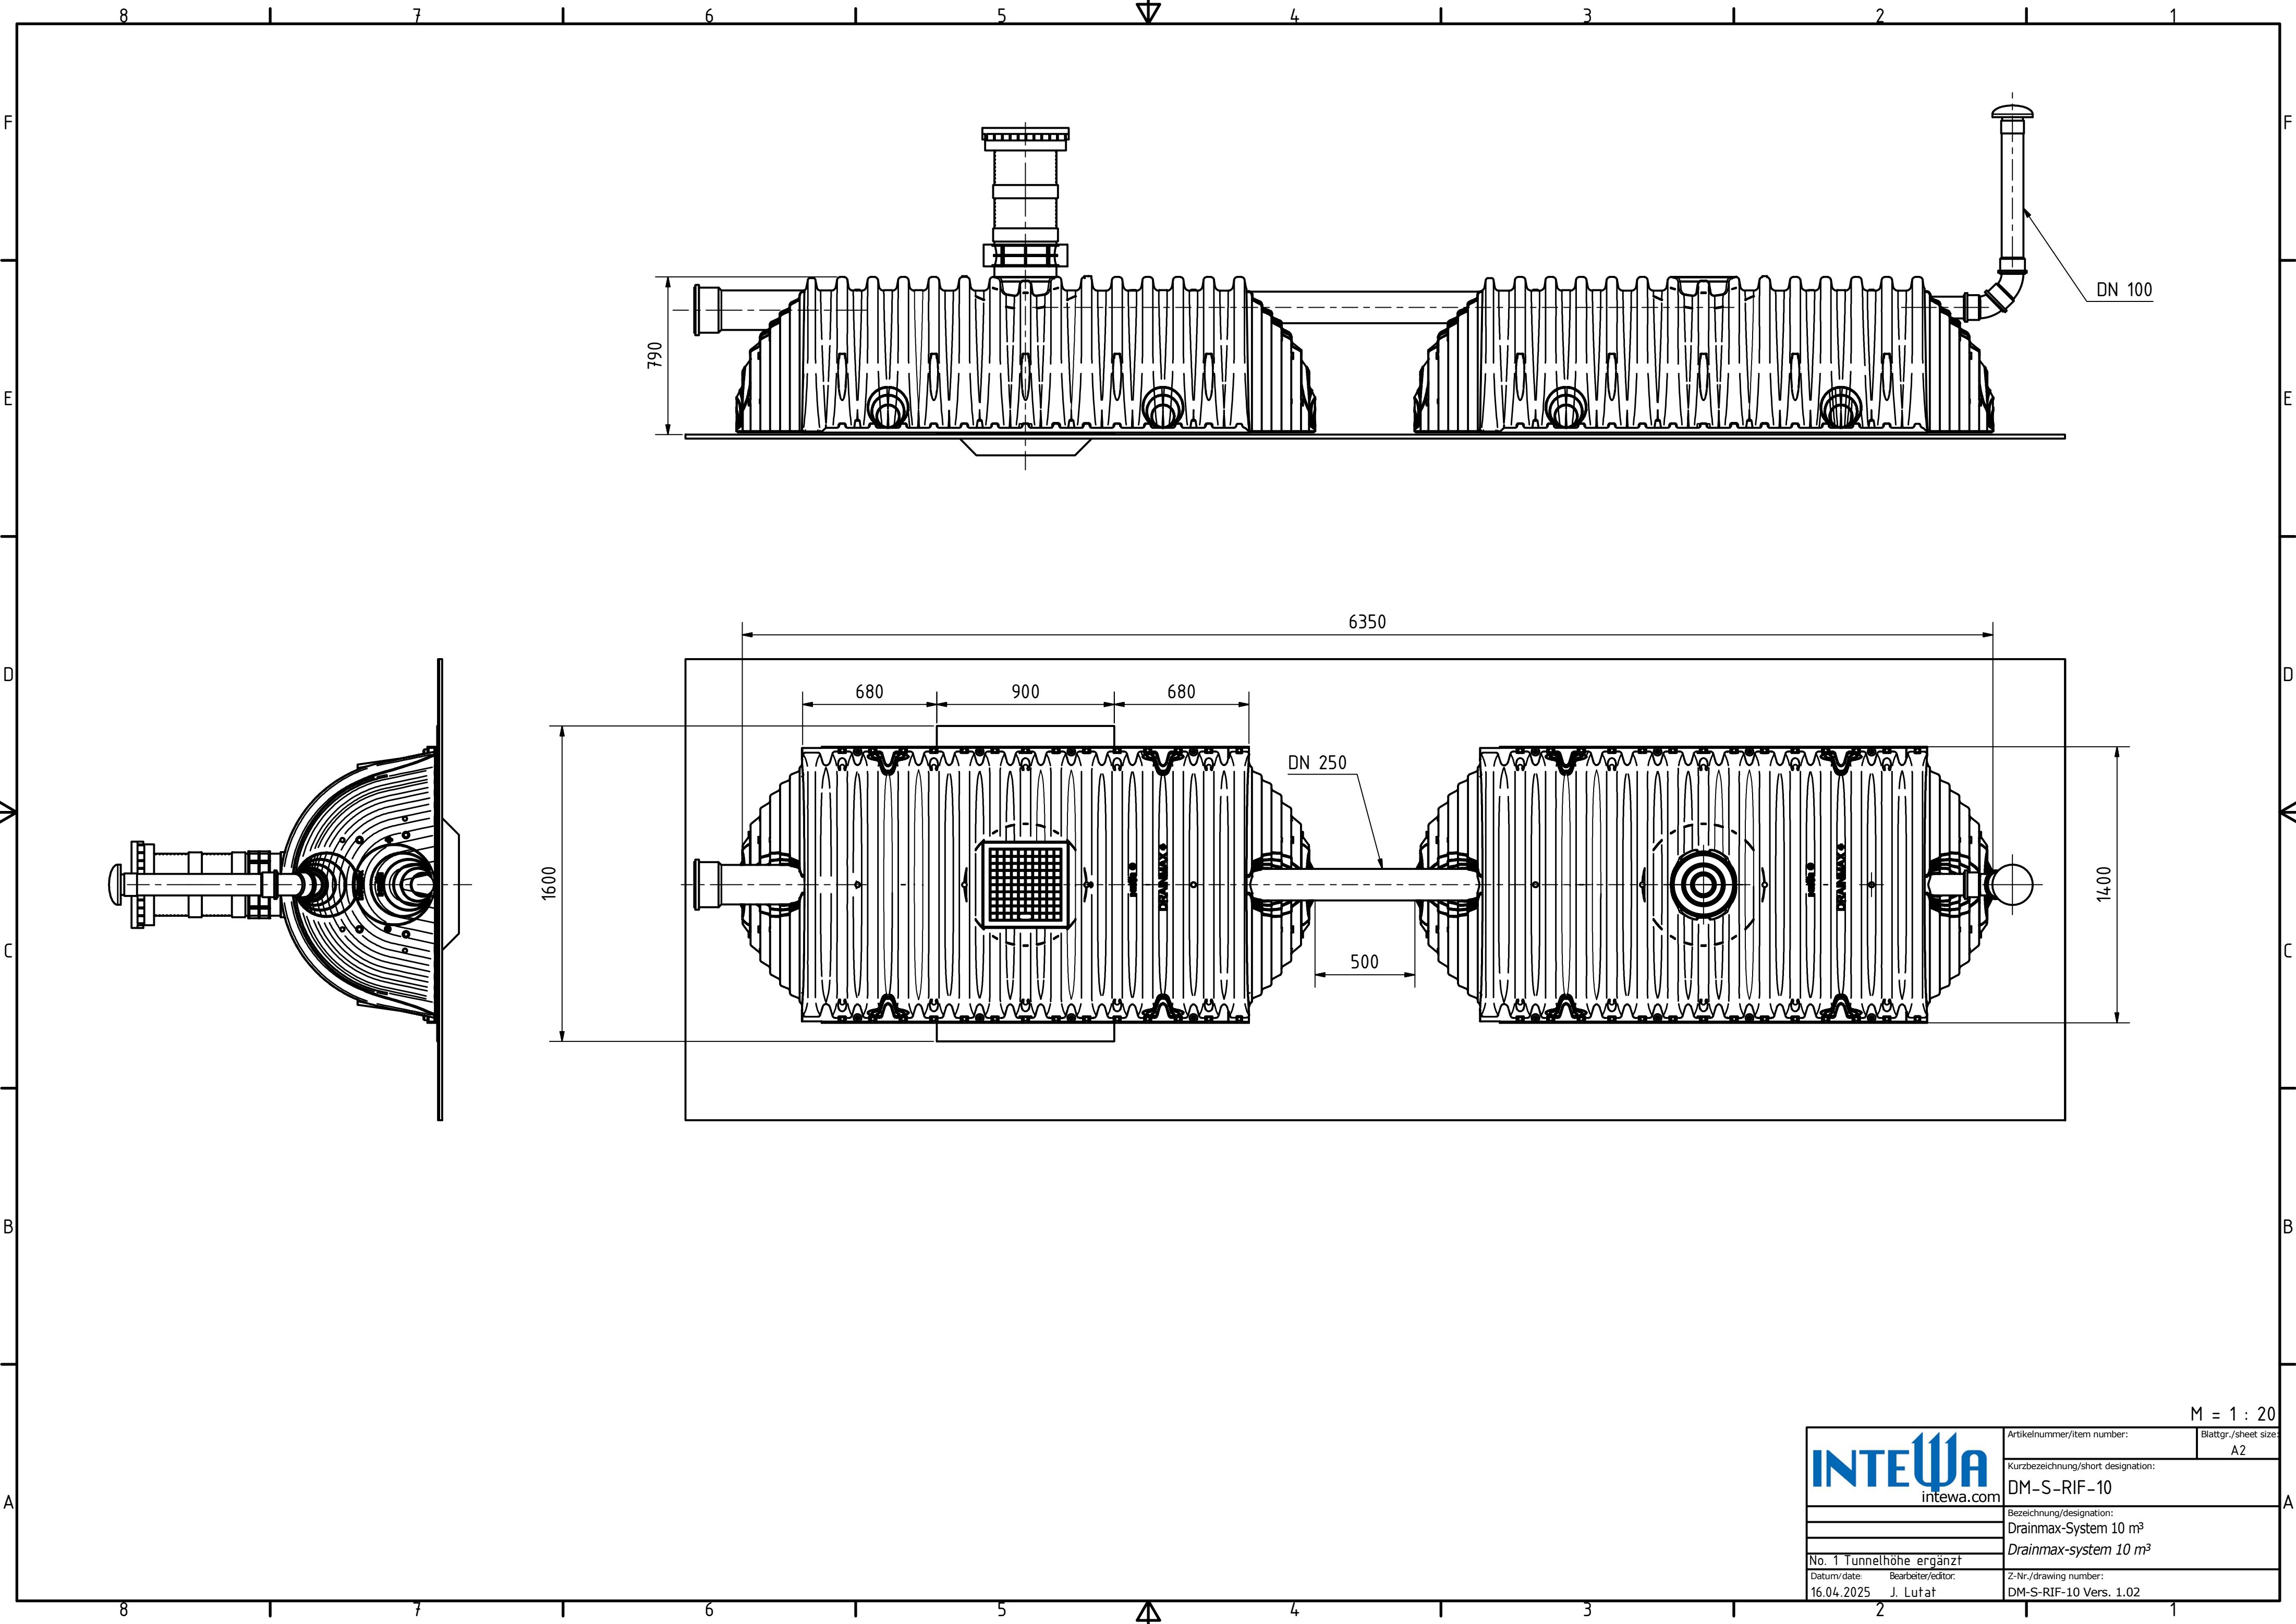

 intewa.com		M = 1 : 20	
		Artikelnummer/item number:	Blattgr./sheet size:
		A2	
		Kurzbezeichnung/short designation:	
		DM-S-RIF-10	
		Bezeichnung/designation:	
		Drainmax-System 10 m³	
		Drainmax-system 10 m³	
No. 1 Tunnelhöhe ergänzt		Z-Nr./drawing number:	
Datum/date: 16.04.2025		DM-S-RIF-10 Vers. 1.02	
Bearbeiter/editor: J. Lutař			