


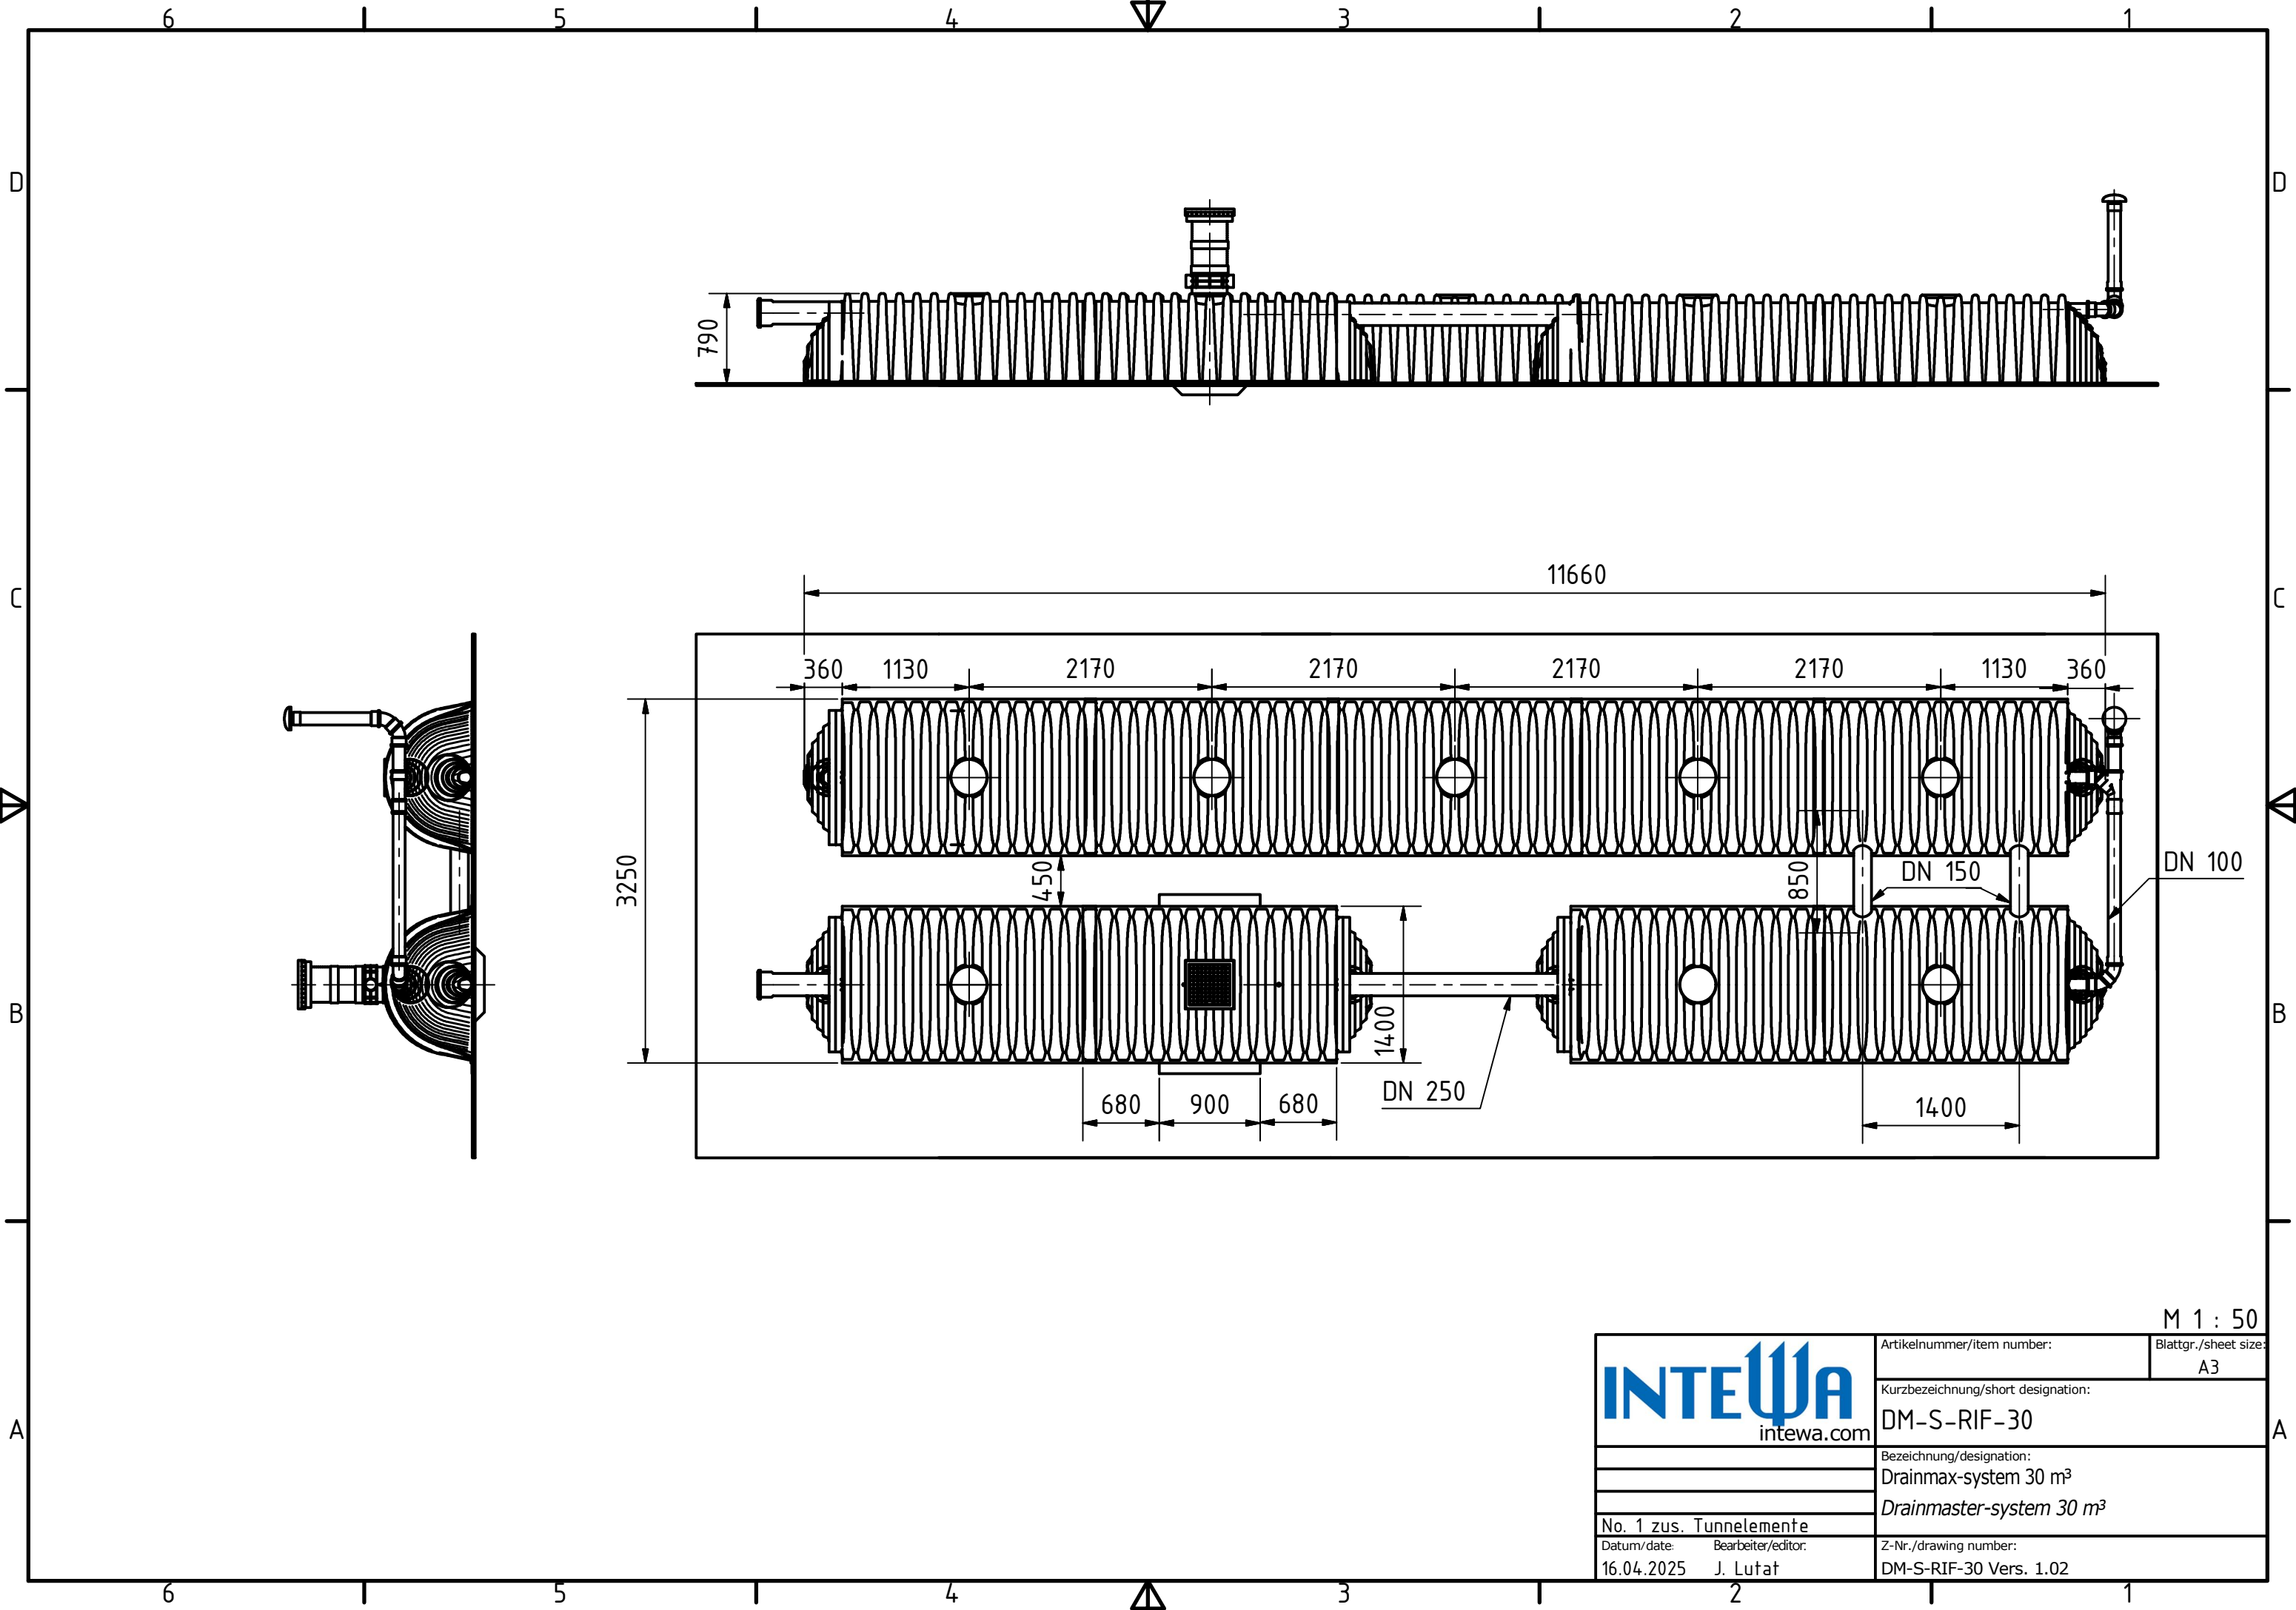

No. 1 zus. Tunnelemente

Datum/date: 16.04.2025
Bearbeiter/editor: J. Lutař

Artikelnummer/item number:
Blattgr./sheet size: A3

Kurzbezeichnung/short designation:
DM-S-RIF-30

Bezeichnung/designation:
Drainmax-system 30 m³
Drainmaster-system 30 m³

Z-Nr./drawing number:
DM-S-RIF-30 Vers. 1.02

M 1 : 50