


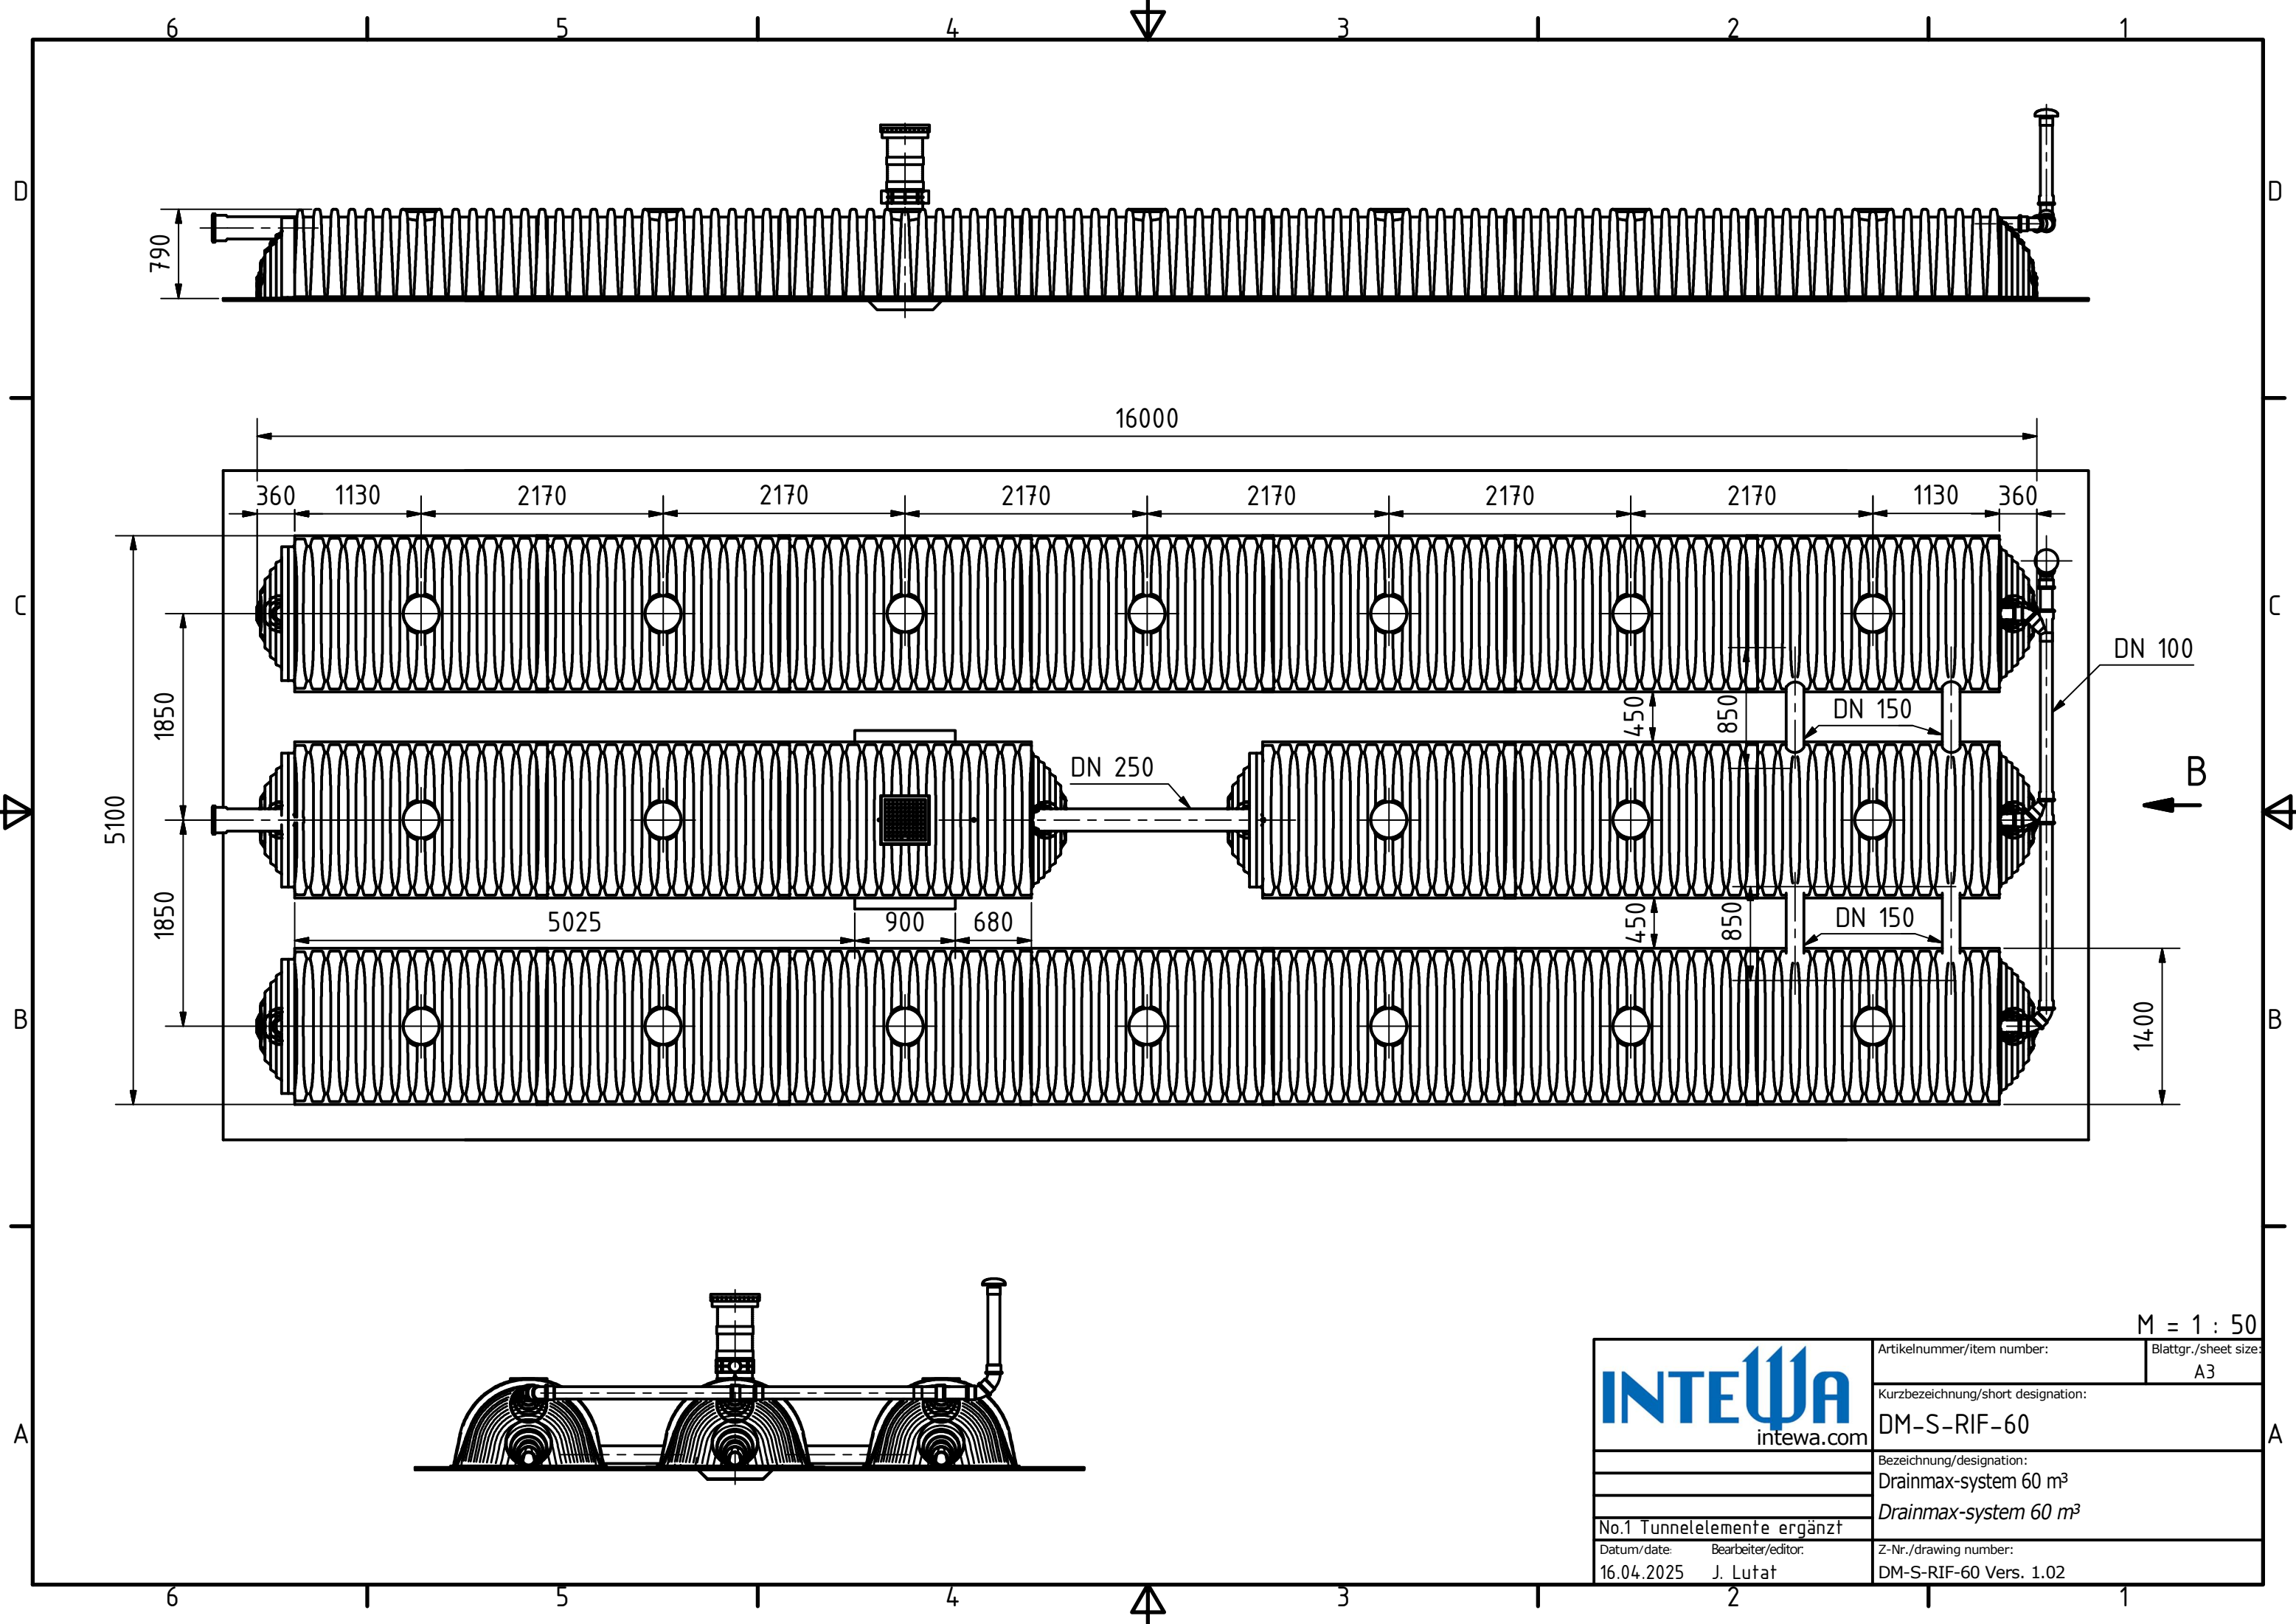

No.1 Tunnelemente ergänzt

Datum/date:
16.04.2025

Bearbeiter/editor:
J. Lutař

Artikelnummer/item number:
Blattgr./sheet size:
A3

Kurzbezeichnung/short designation:
DM-S-RIF-60

Bezeichnung/designation:
Drainmax-system 60 m³
Drainmax-system 60 m³

Z-Nr./drawing number:
DM-S-RIF-60 Vers. 1.02

M = 1 : 50